




é proibida a reprodução total ou parcial deste desenho sem autorização dos autores lei 5988 de 1973

estudo sujeito a alterações

www.osarquitectura.com.br

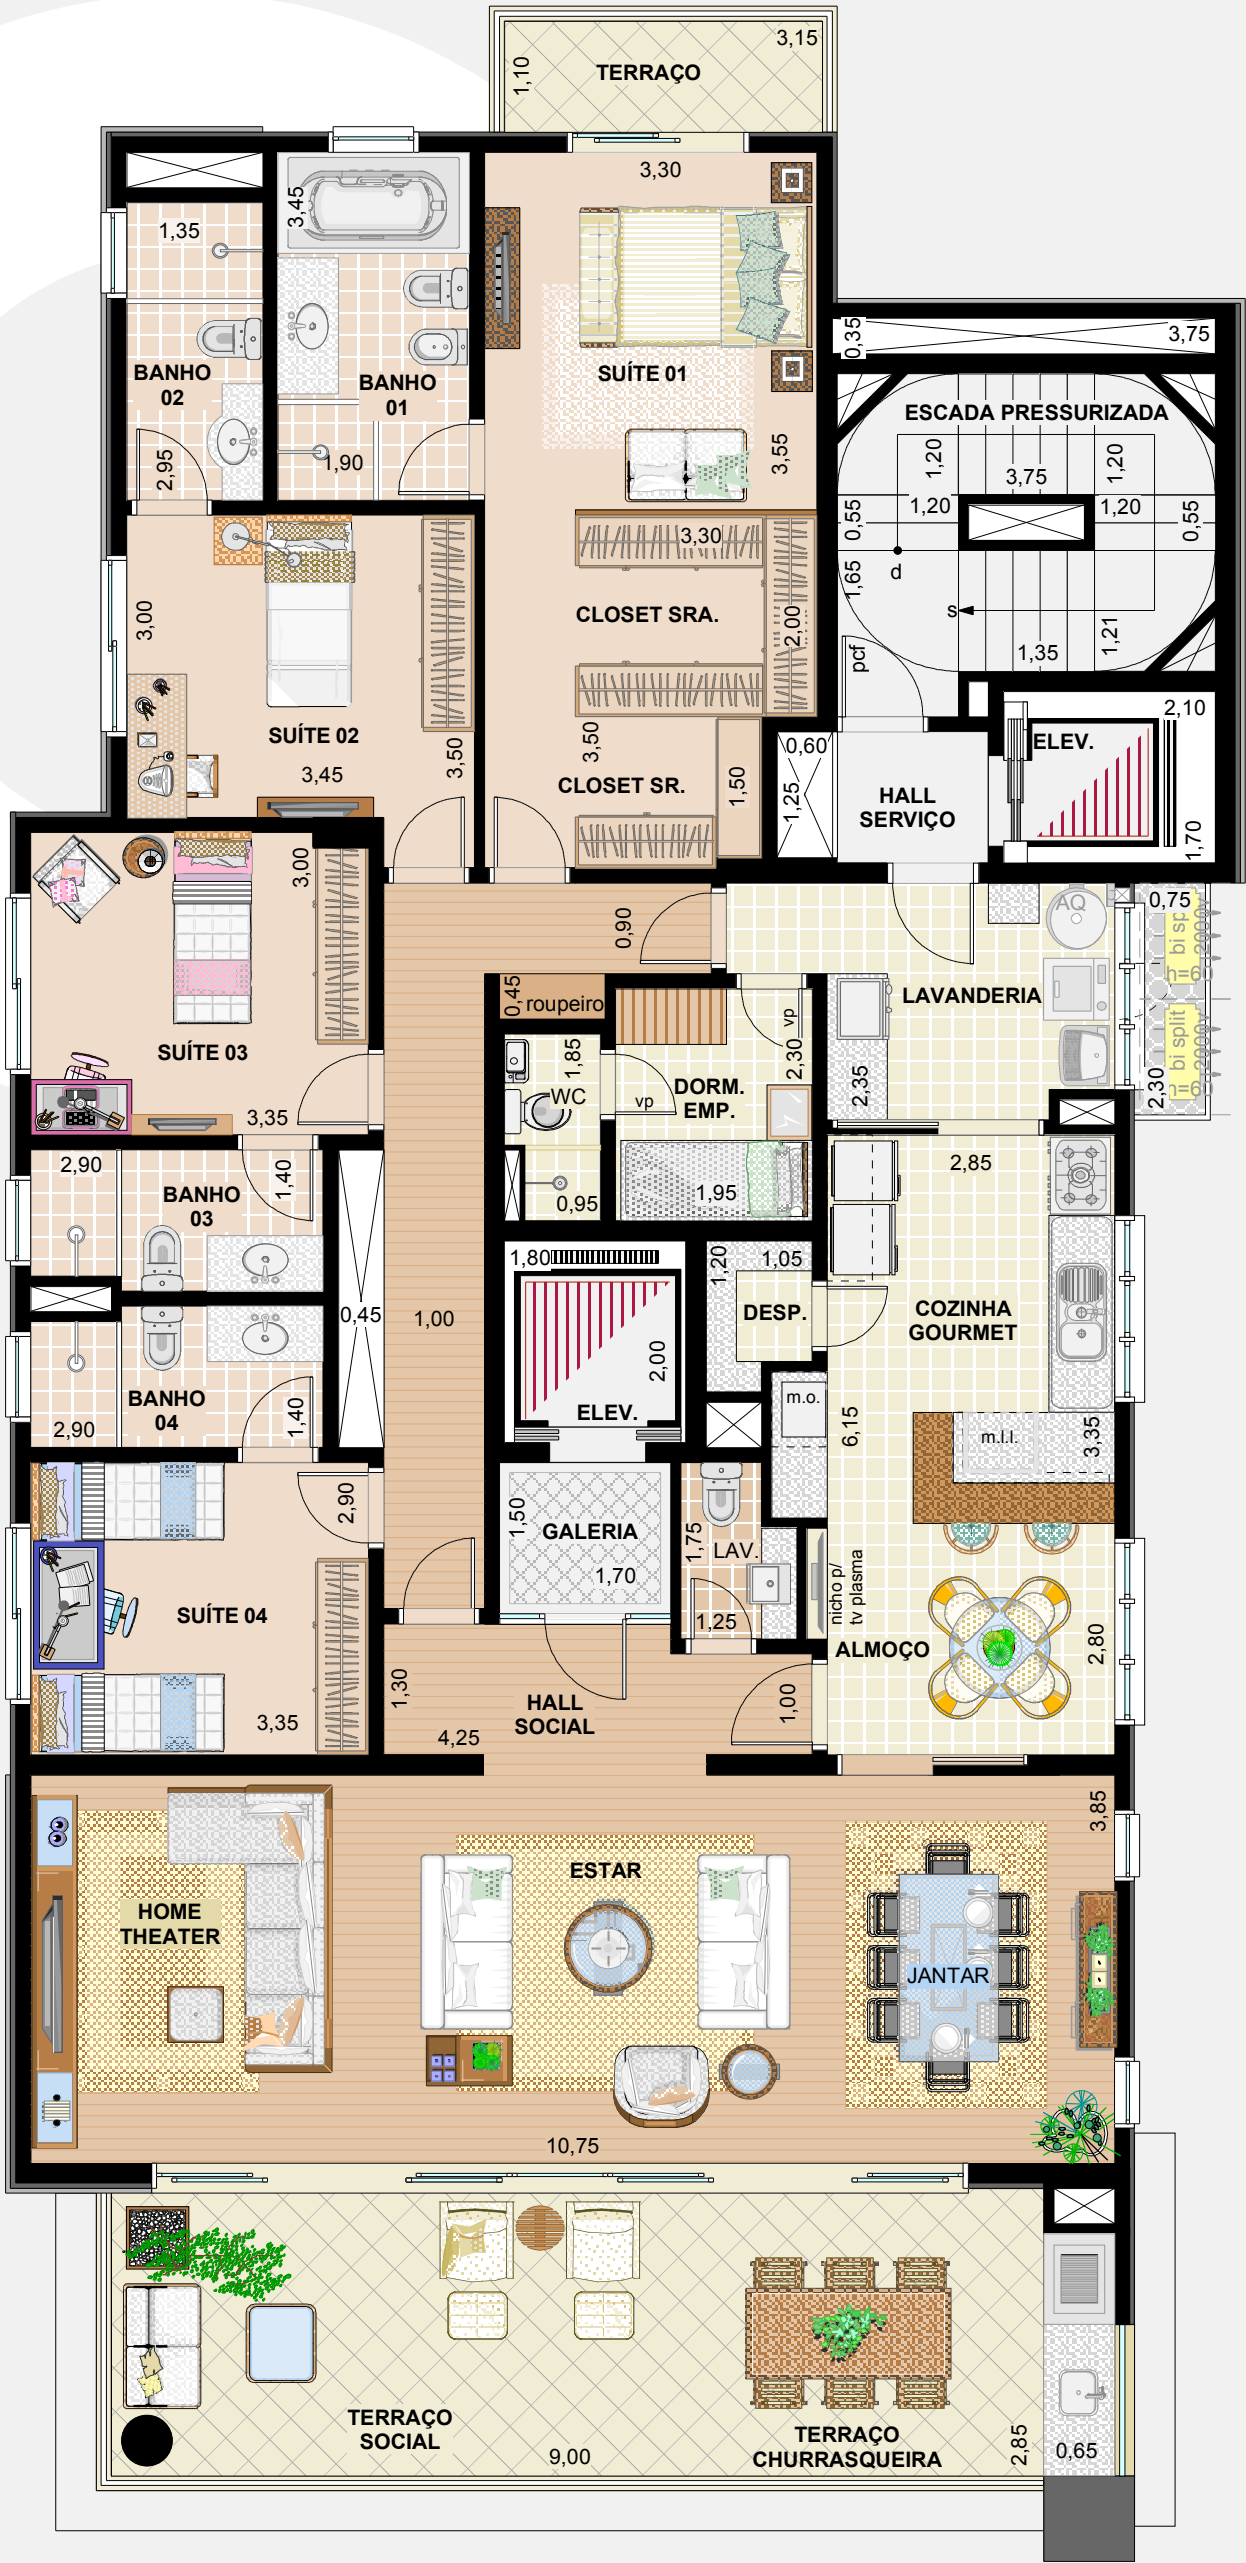

PLANTA PAVIMENTO TIPO
opção 04 suítes
escala: 1/75



Edifício Residencial

ISO 9001

