


www.osarquitectura.com.br

estudo sujeito a alterações

é proibida a reprodução total ou parcial deste desenho sem autorização dos autores lei 5988 de 1973

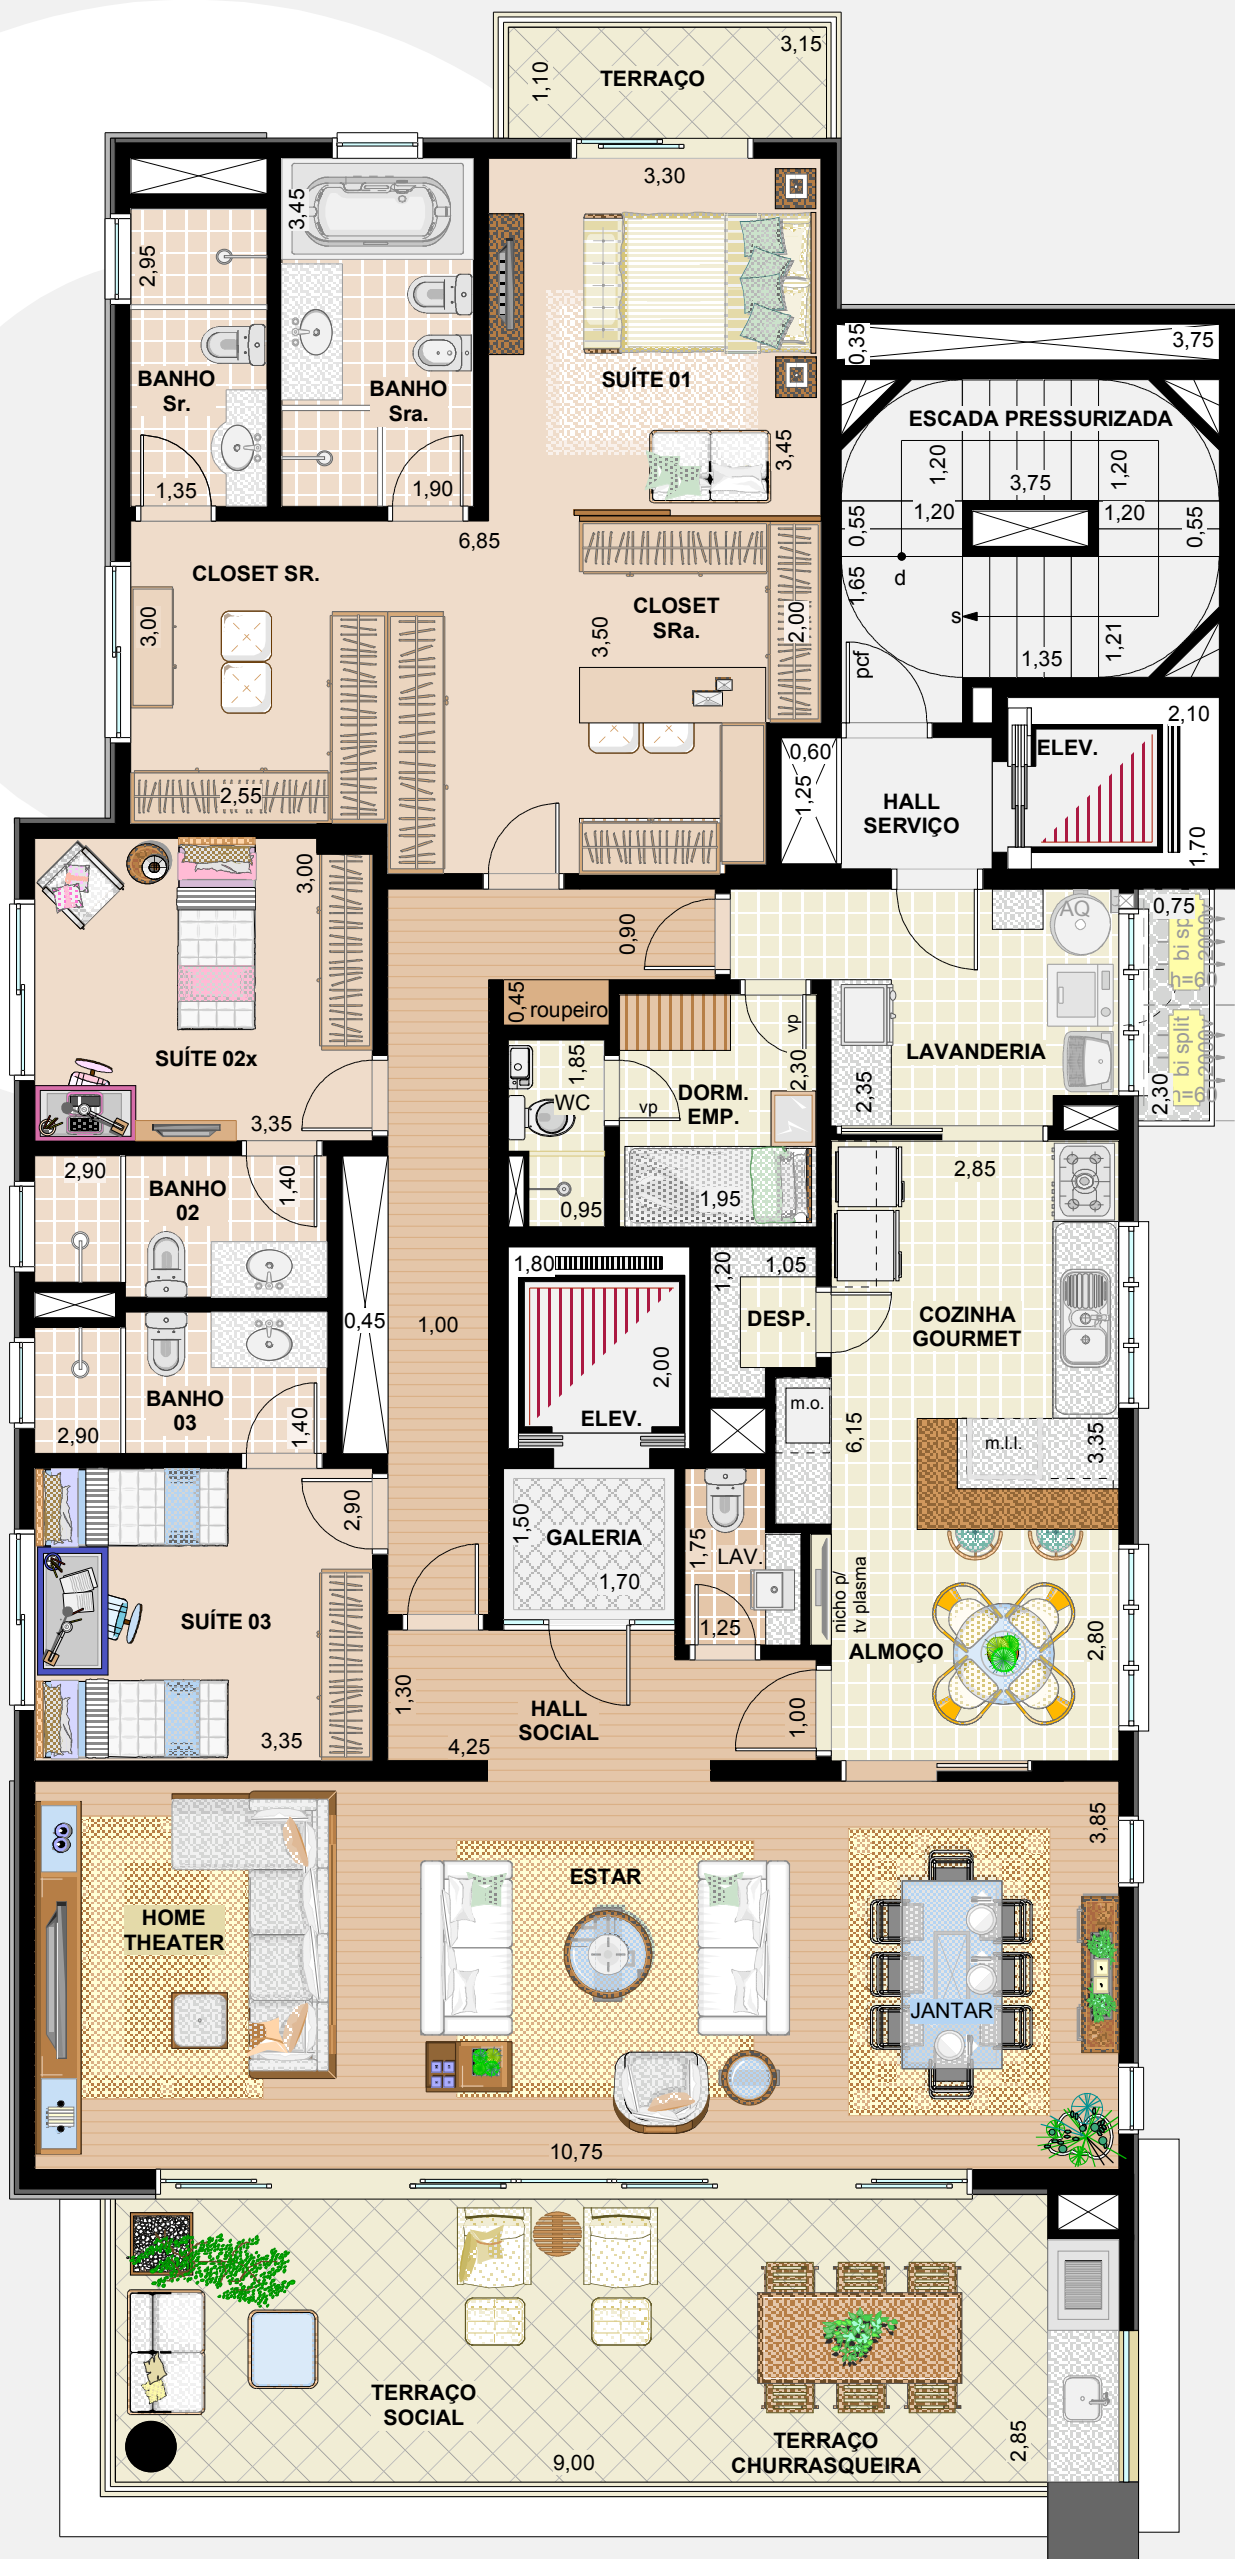

PLANTA PAVIMENTO TIPO
opção 03 suítes e closet ampliado
escala: 1/75



Edifício Residencial

ISO 9001

