


PLANTA DO APTO COM MEDIDAS
2 DORMITÓRIOS - tipo "A"

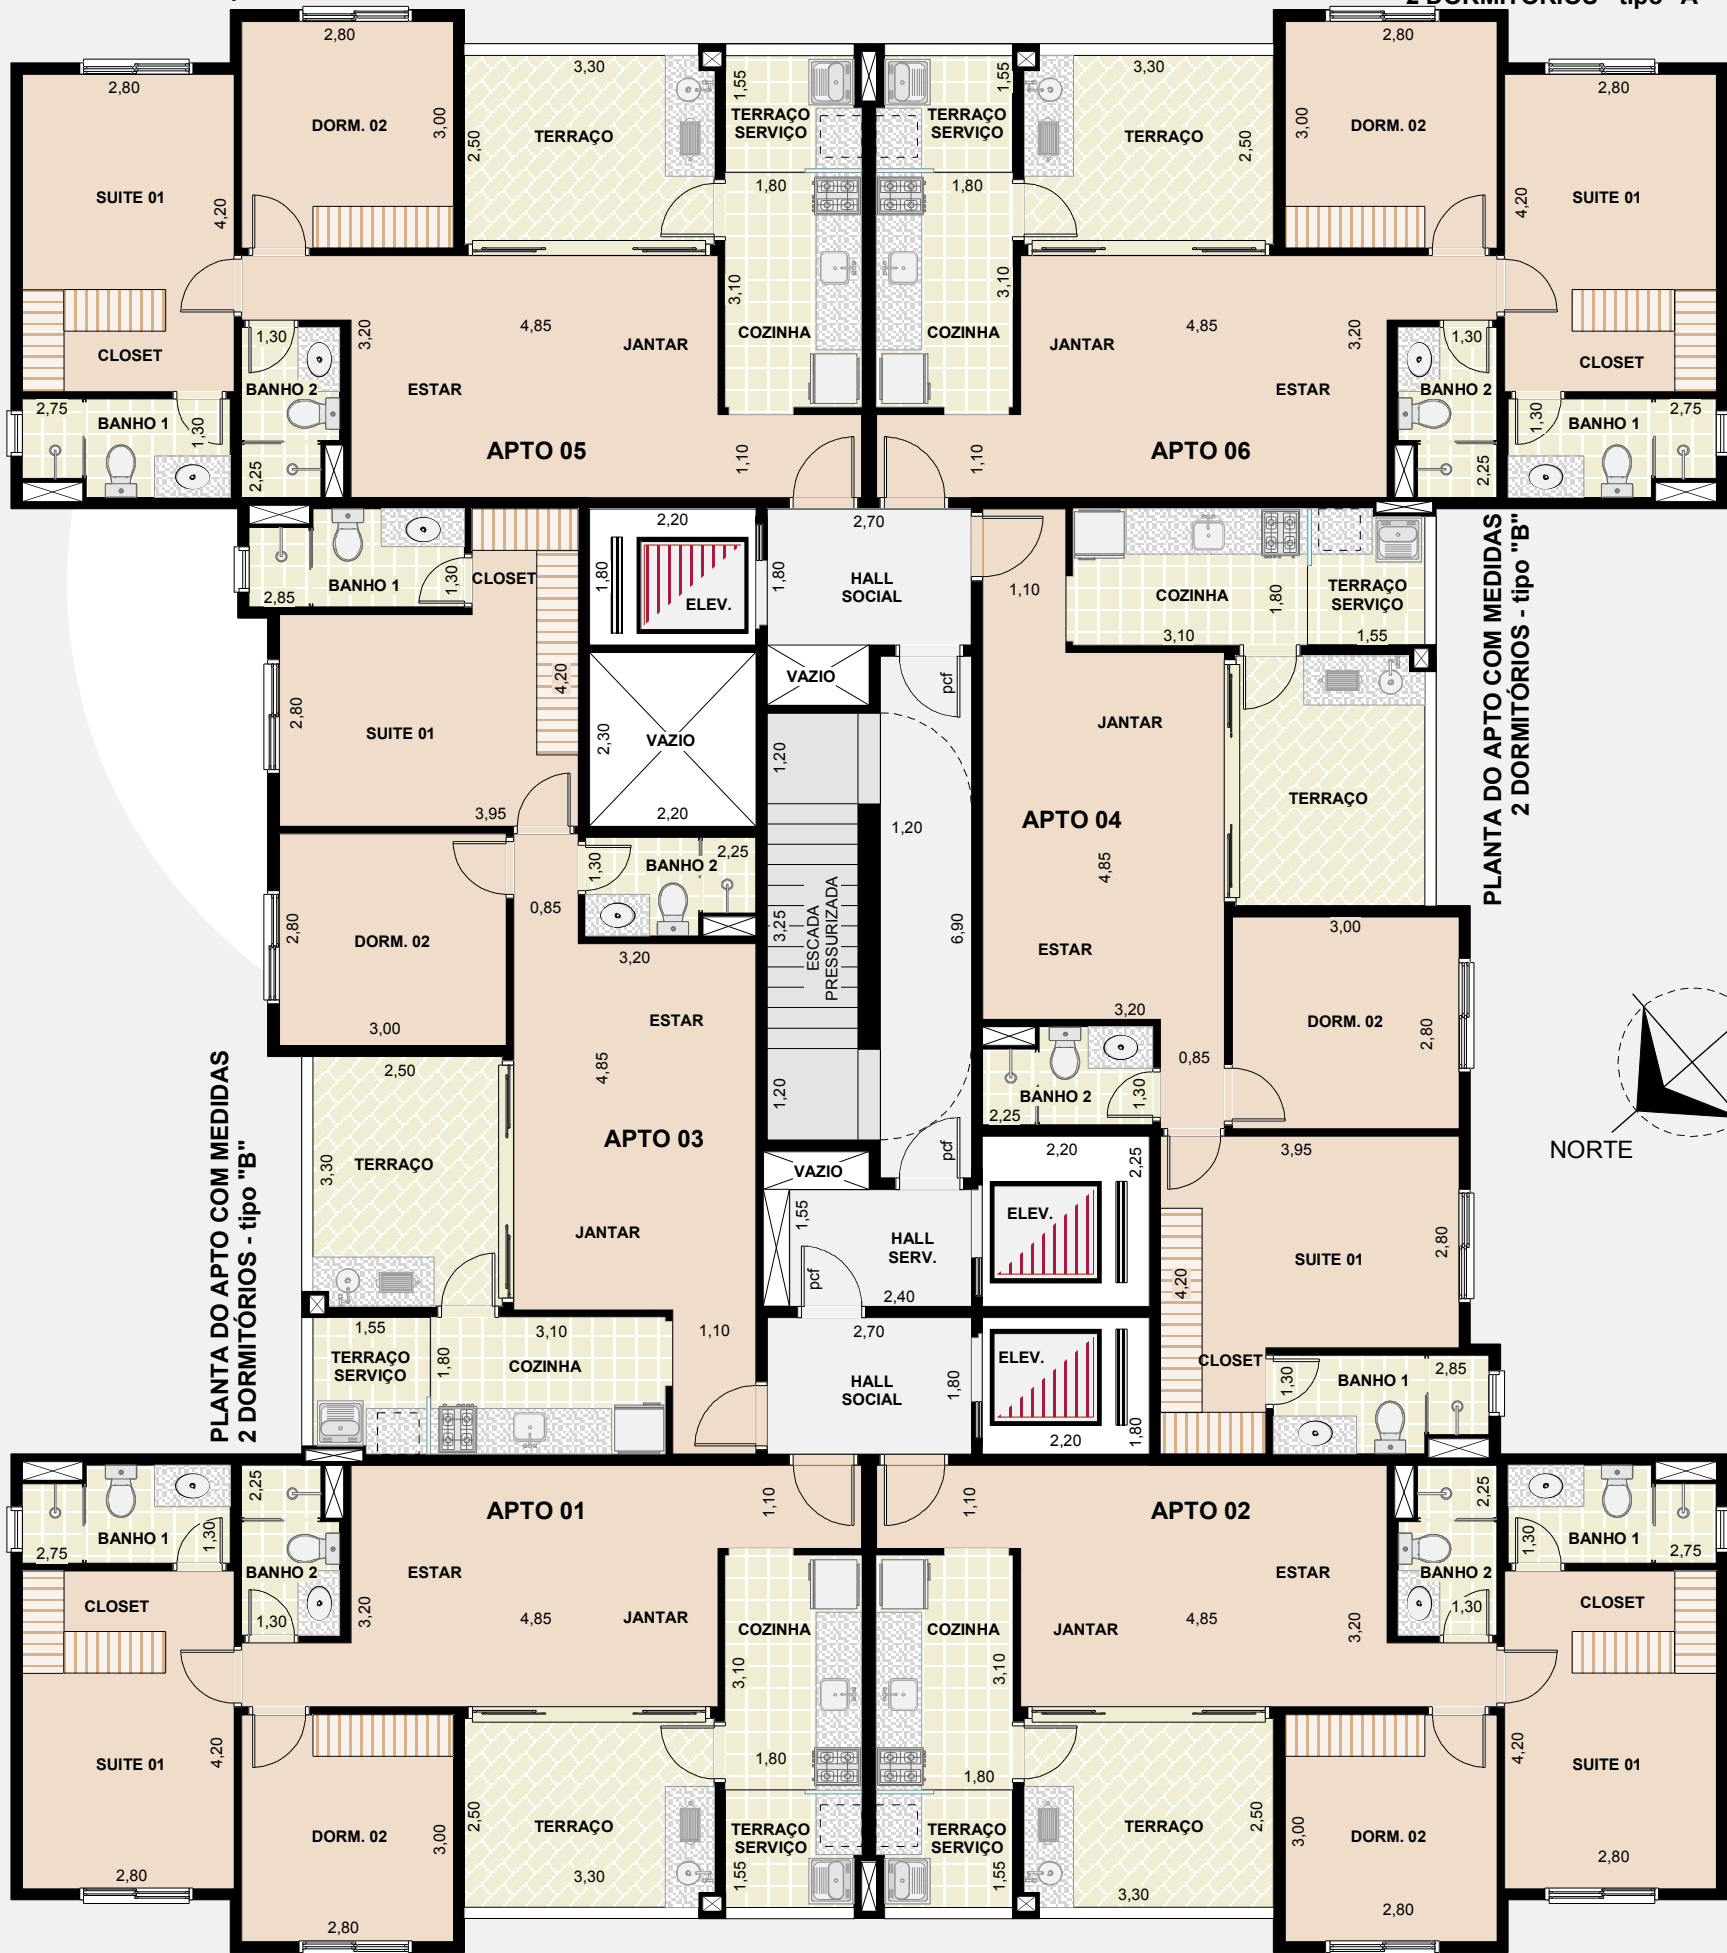

PLANTA DO APTO COM MEDIDAS
2 DORMITÓRIOS - tipo "A"

PLANTA DO APTO COM MEDIDAS
2 DORMITÓRIOS - tipo "A"

PLANTA DO APTO COM MEDIDAS
2 DORMITÓRIOS - tipo "B"

PLANTA DO ANDAR TIPO
ESCALA: 1/100

ESTUDO FOI BASEADO NOS SEGUINTES DADOS FORNECIDOS:

ÁREA REAL

ÁREA ESCRITURA

ESCRITURA / REGISTRO

LEVANTAMENTO TOPOGRÁFICO

CROQUI DE LOCALIZAÇÃO

IPTU



Edifício Residencial

