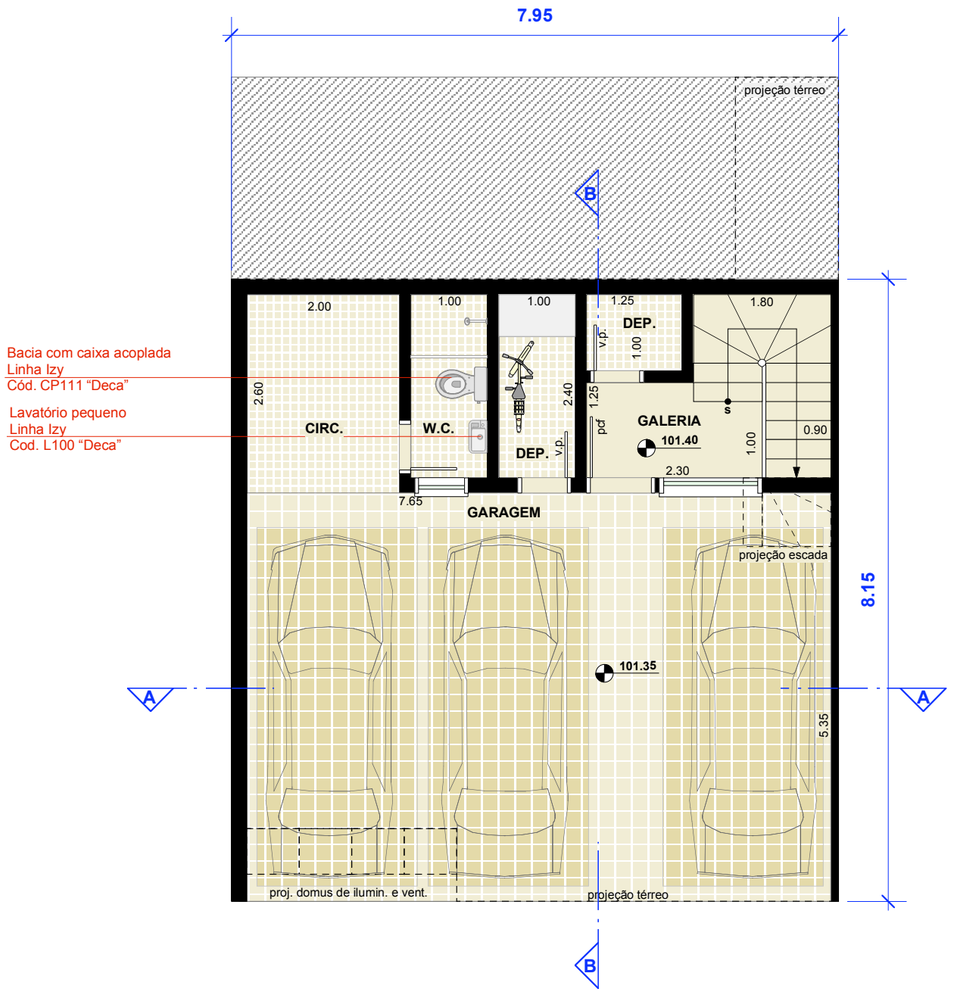

CASA "A" (MODELO CASA 01)

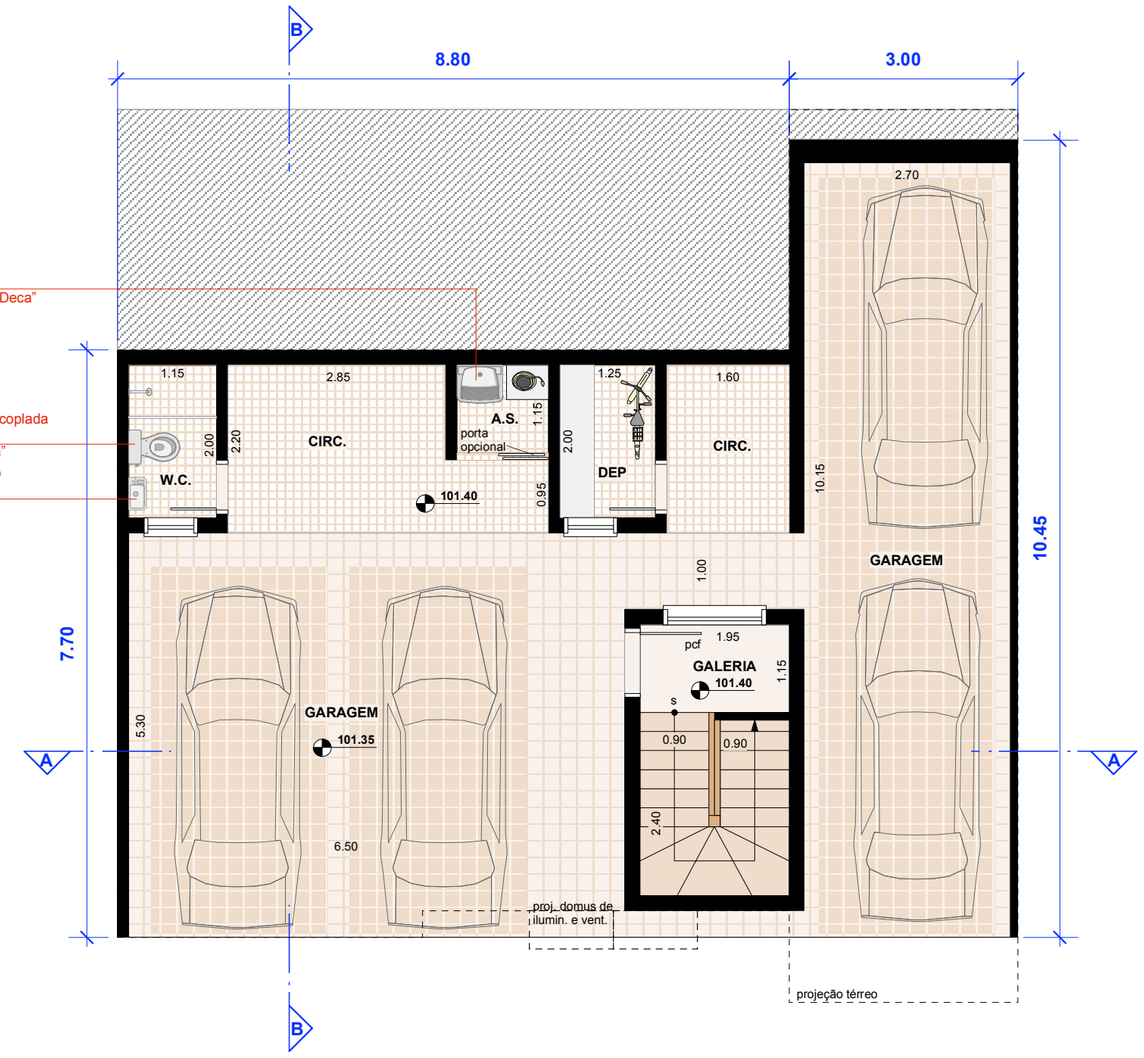

CASA "B" (MODELO CASA 04)

CONSTRUTORA FIORESE FERNANDES		ETAPA **VENDAS**	ASSUNTO PLANTA DO PAV. SUBSOLO	Nº PROJETO **1278**	REVISÃO AP01	Nº FOLHA 01
	COMENTÁRIO Subsolos conforme planta de prefeitura	LOCAL RUA ÁGATA, 39 E 49 X RUA DIAMANTE, 71	OBRA LA VILLETTE	ESCALA 1:75	DATA EMISSÃO 07/05/2008	

ISO 9001 — OCTÁVIO DE SIQUEIRA arquitetura